

VÝKAZ DOSAVADNÍHO A NOVÉHO STAVU ÚDAJŮ KATASTRU NEMOVITOSTÍ

| Dosavadní stav | | | | Nový stav | | | | | | | | | | | | |
|-------------------------------|----------------|----------------|--------------------------------|-------------------------------|----------------|----------------|--|------------------------------|----------------------|--|------------------------|-------------------------|-------------|------|---------------|---|
| Označení pozemku parc. číslem | Výměra parcely | | Druh pozemku Způsob využití | Označení pozemku parc. číslem | Výměra parcely | | Druh pozemku Způsob využití | Typ stavby Způsob využití | Způsob určení výměry | Porovnání se stavem evidence právních vztahů | | | | | | |
| | ha | m ² | | | ha | m ² | | | | Díl přechází z pozemku označeného v katastru nemovitostí | dřívější poz. evidenci | Číslo listu vlastnictví | Výměra dílu | | Označení dílu | |
| | | ha | m ² | | | ha | m ² | | | ha | m ² | | | | | |
| 1122/141 | 1 | 20 | orná půda | zaniklá | | | | | | | | | | | | |
| 1122/142 | 2 | 62 | orná půda | 1122/142 | 1 | 26 | zast. pl. | č.p. ... rod.dům | 2 | | | | | | | |
| 1122/143 | 3 | 45 | orná půda | 1122/143 | 6 | 19 | zahrada | | 2 | | | | | | | |
| 1122/144 | | 18 | orná půda | zaniklá | | | | | | | | | | | | |
| | | | | | (7: 45) | | | | | | | | | | | |
| | | | | | | | 1122/141 1122/142 1122/143 1122/144 | | | | | 1226 | 1226 | 1226 | 1226 | 1: 20 2: 62 3: 45 18 celá celá celá celá |
| | | | | | | | | | | | | | 7: 45 | | | |
| | | 7 | 45 | | | 7 | 45 | | | | | | | | | |

Výkaz údajů o bonitovaných půdně ekologických jednotkách (BPEJ) k parcelám nového stavu


| Parcelní číslo podle katastru nemovitostí | | Kód BPEJ | | Výměra | | BPEJ na dílu parcely | | Parcelní číslo podle katastru nemovitostí | | Kód BPEJ | | Výměra | | BPEJ na dílu parcely | | |
|---|--|----------|--|--------|----------------|----------------------|--|---|--|----------|--|--------|----------------|----------------------|--|--|
| zjednodušené evidence | | | | ha | m ² | | | zjednodušené evidence | | | | ha | m ² | | | |
| 1122/143 | | 41500 | | | 6 | 19 | | | | | | | | | | |

Seznam souřadnic (S-JTSK)

Souřadnice pro zápis do KN

| Č. bodu | Y | X | kód kv. | Poznámka |
|---------|-----------|------------|---------|------------|
| 1 | 772232.73 | 1033764.09 | 3 | roh budovy |
| 2 | 772238.48 | 1033757.86 | 3 | roh budovy |
| 3 | 772241.79 | 1033760.87 | 3 | roh budovy |
| 4 | 772242.71 | 1033759.90 | 3 | roh budovy |
| 5 | 772249.96 | 1033766.57 | 3 | roh budovy |
| 6 | 772236.21 | 1033767.29 | 3 | roh budovy |
| 7 | 772236.88 | 1033766.60 | 3 | roh budovy |
| 8 | 772243.95 | 1033773.07 | 3 | roh budovy |

| GEOMETRICKÝ PLÁN pro vyznačení obvodu budovy, která je hlavní stavbou na pozemku změnu hranice pozemku | Geometrický plán ověřil úředně oprávněný zeměměřický inženýr: | Stejnopis ověřil úředně oprávněný zeměměřický inženýr: | |
|--|---|---|---|
| | | Jméno, příjmení: <i>Ing. Pavel Hajný</i> | Jméno, příjmení: |
| | | Číslo položky seznamu úředně oprávněných zeměměřických inženýrů: <i>66/95</i> | Číslo položky seznamu úředně oprávněných zeměměřických inženýrů: |
| | | Dne: <i>26. 4. 2019</i> Číslo: <i>199/2019</i> | Dne: Číslo: |
| | | Náležitosti a přesnosti odpovídá právním předpisům. | Tento stejnopis odpovídá geometrickému plánu v elektronické podobě uloženému v dokumentaci katastrálního úřadu. |
| Vyhotovitel: <i>Ing. Tomáš Podpěra Horní 460, Kamenné Žehrovice 273 01</i> | Katastrální úřad souhlasí s očíslováním parcel. | | |
| Číslo plánu: <i>1414-68/2019</i> | | | |
| Okres: <i>Kladno</i> | | | |
| Obec: <i>Tuchlovice</i> | | | |
| Kat. území: <i>Tuchlovice</i> | | | |
| Mapový list: <i>Kladno 8-6/33</i> | Ověření stejnopisu geometrického plánu v listinné podobě. | | |
| Dosavadním vlastníkům pozemků byla poskytnuta možnost seznámit se v terénu s průběhem navrhovaných nových hranic, které byly označeny předepsaným způsobem: <i>zdmi</i> | | | |

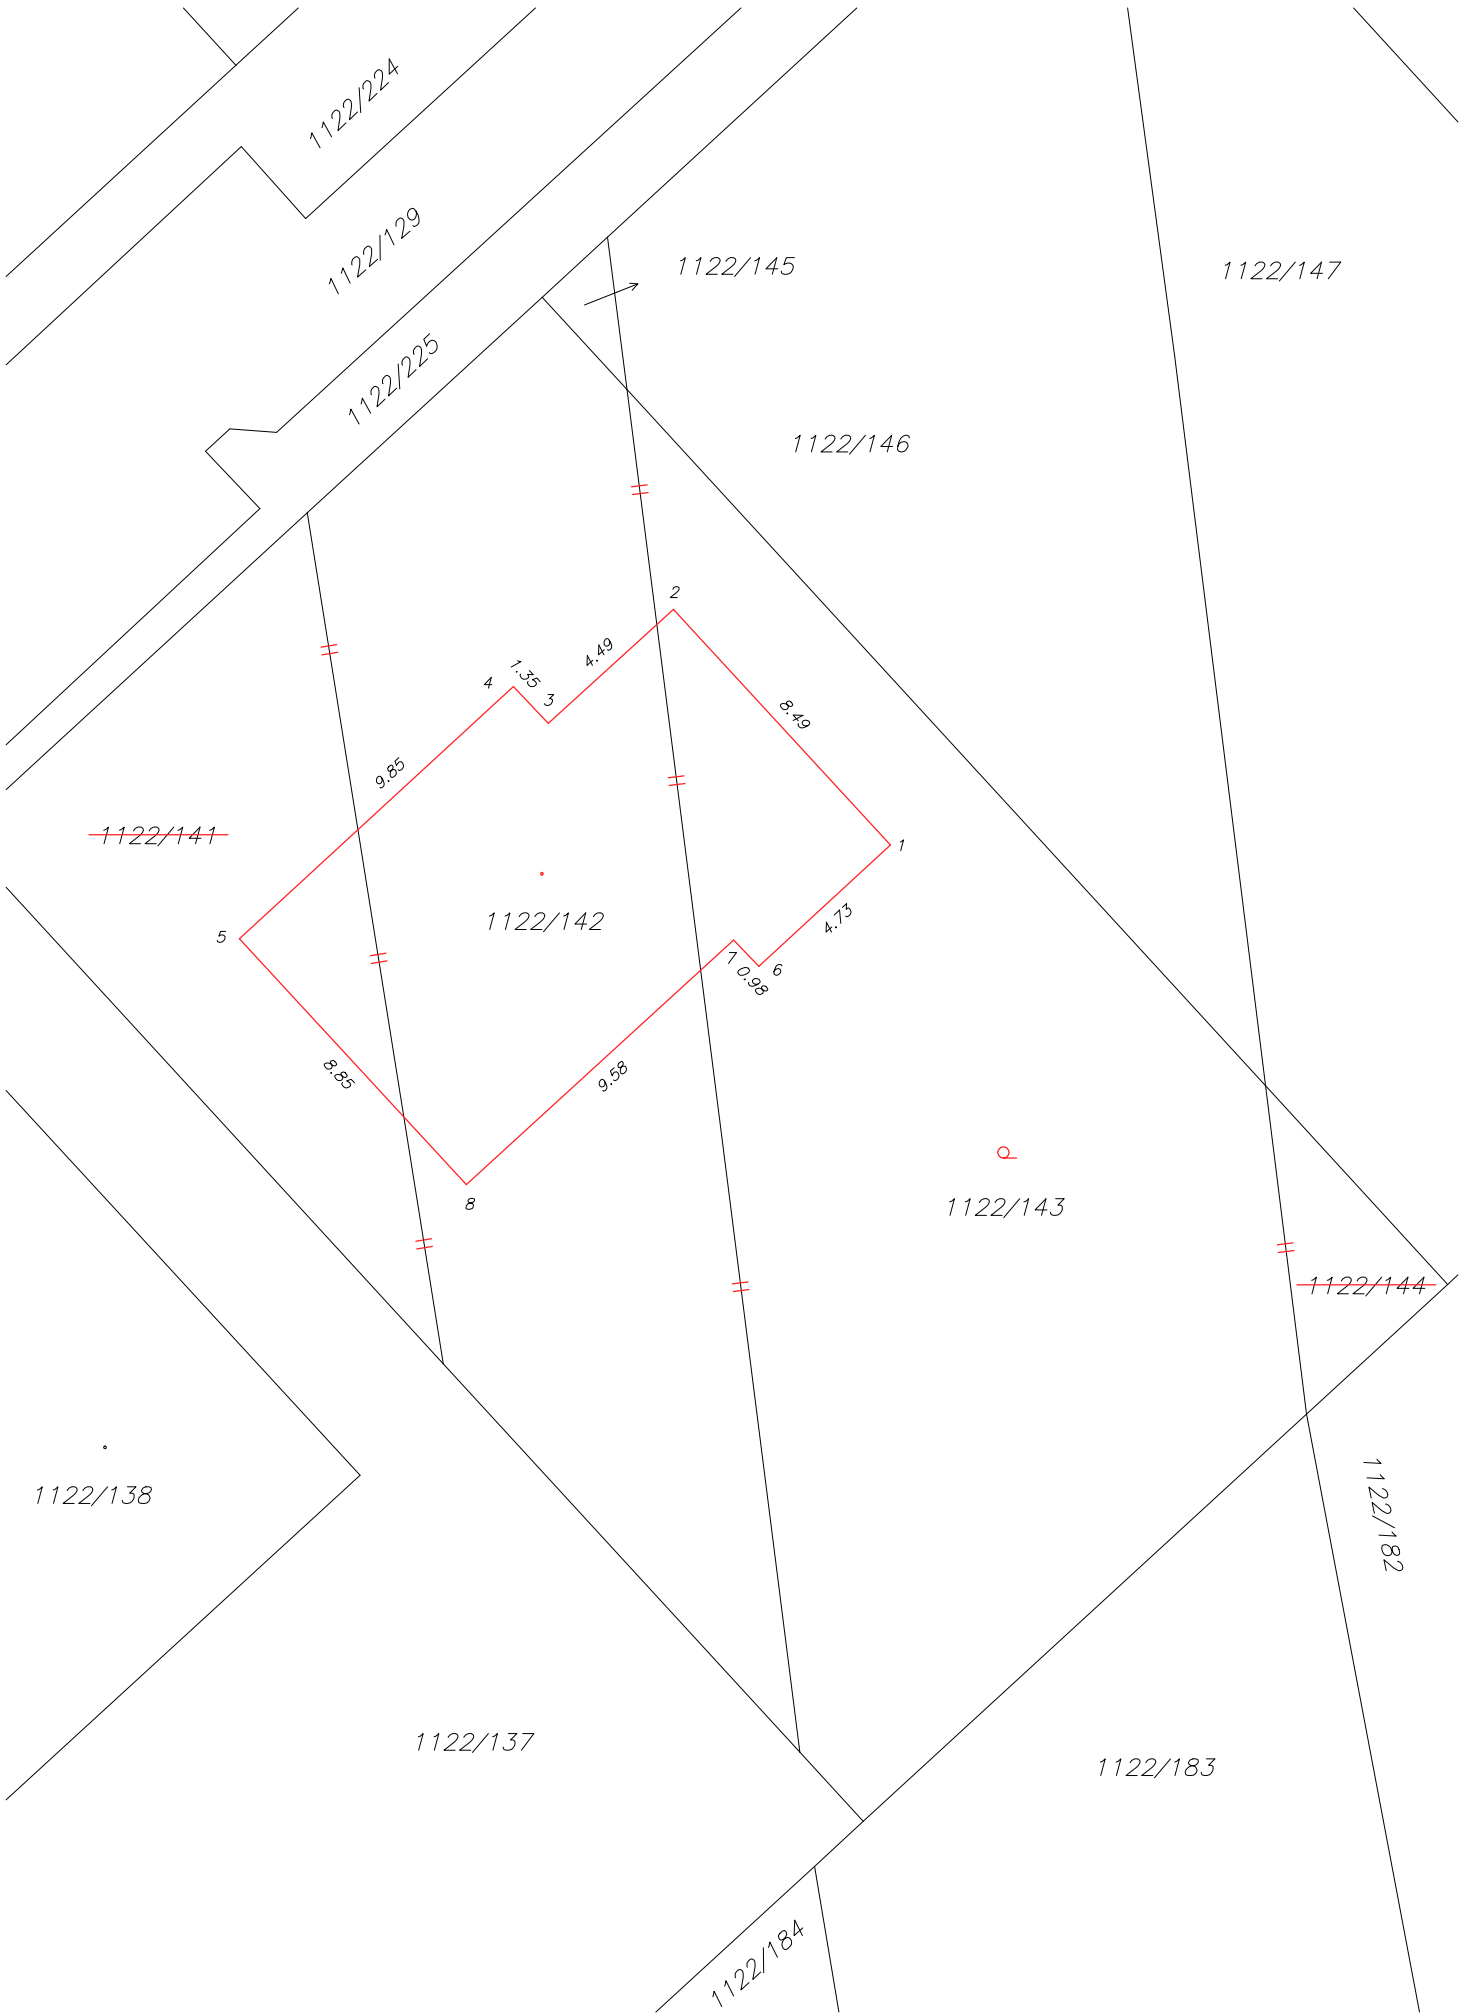

1122/224

1122/129

1122/225

1122/145

1122/147

1122/146

~~1122/141~~

1122/142

1122/143

~~1122/144~~

1122/138

1122/137

1122/183

1122/184

1122/182